


PLANIMETRIA DI INQUADRAMENTO scala 1:500



INQUADRAMENTO SU FOTOPIANO scala 1:1000

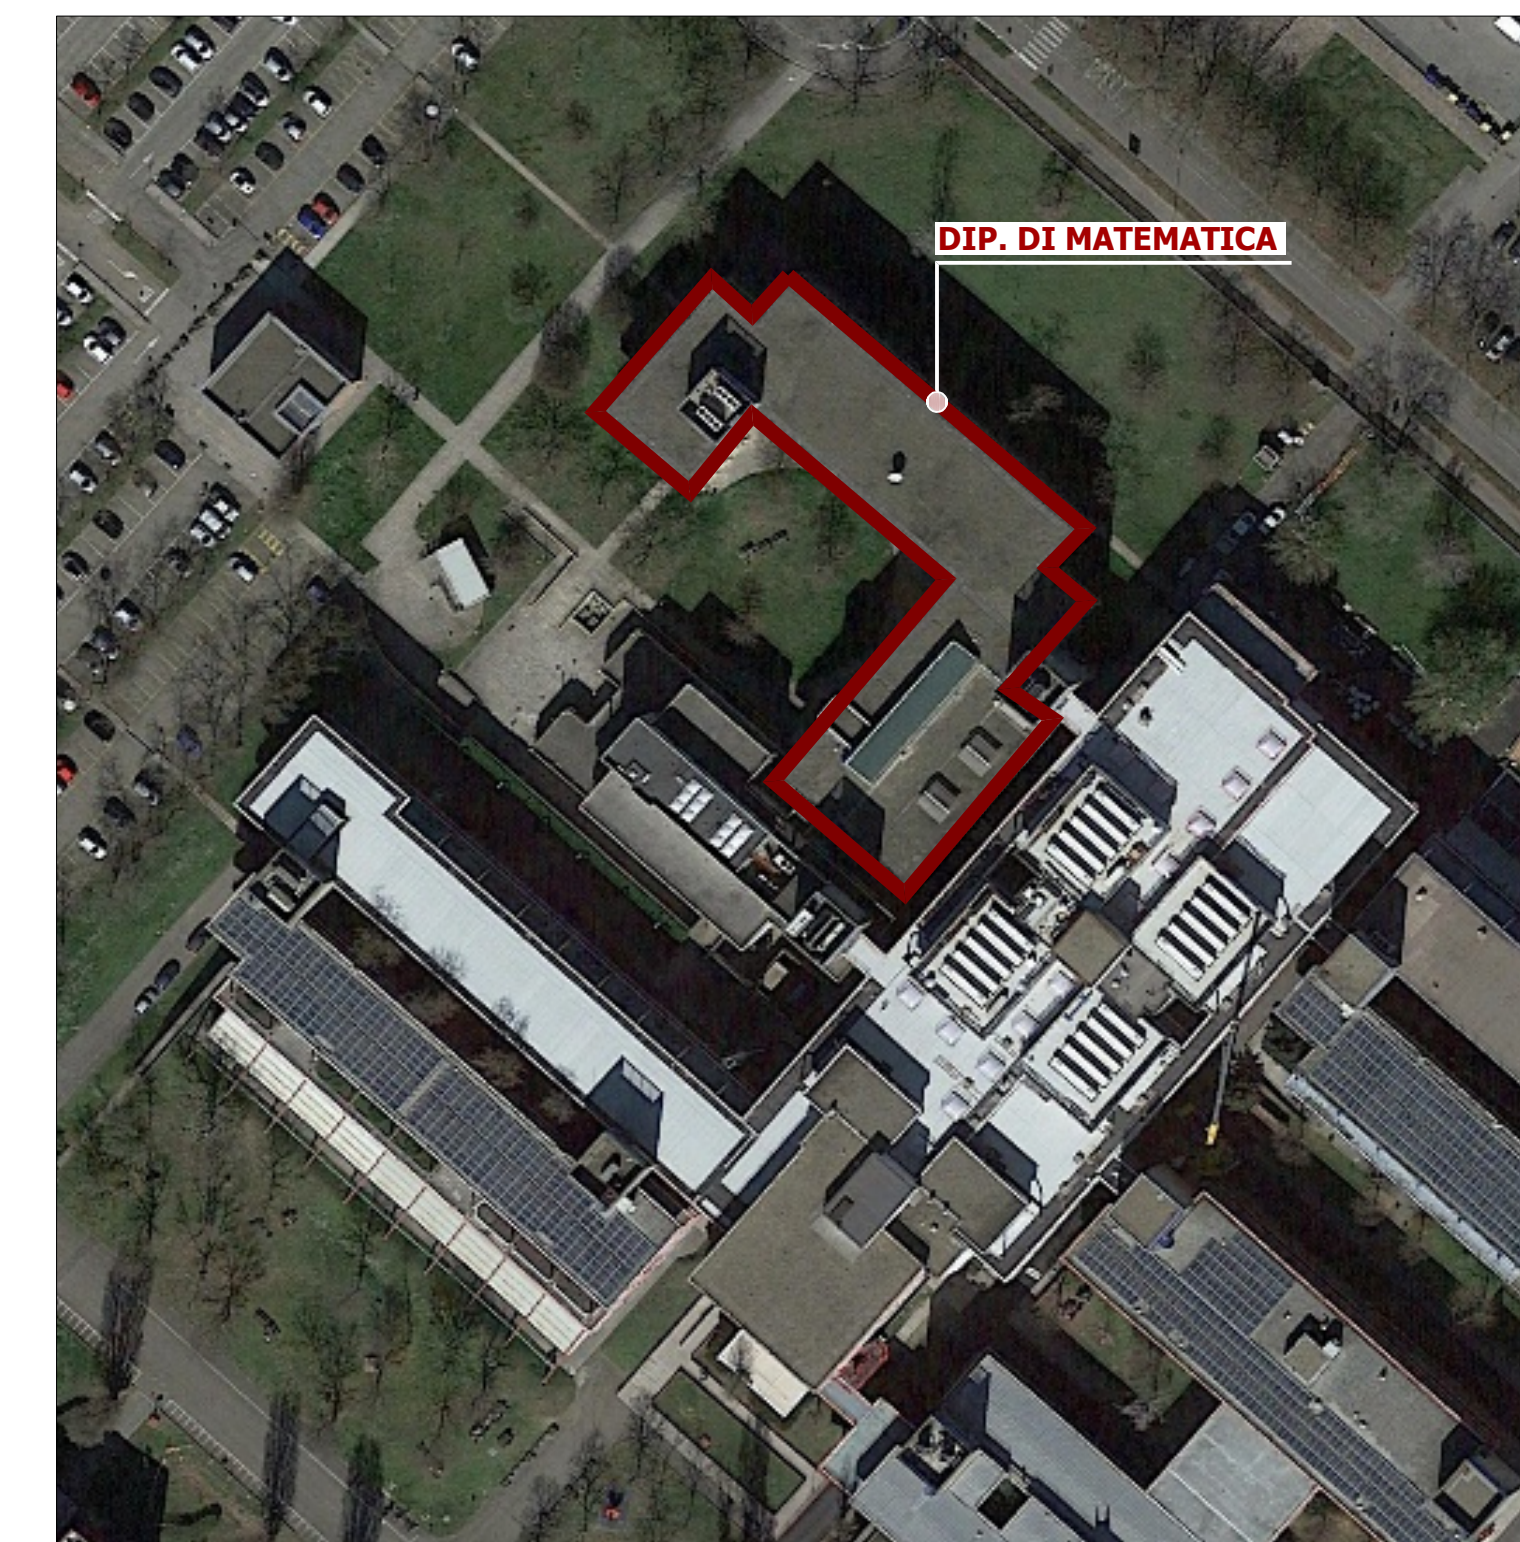

Università degli Studi di Pavia
Strada Nuova 65 - 27100 Pavia

"RIQUALIFICAZIONE EDIFICIO DIPARTIMENTO DI MATEMATICA"

PROGETTO ESECUTIVO
STATO DI FATTO
Inquadramento generale

IL RETTORE
Prof. Francesco Svelto

IL RUP
Ing. Silvia Lombardi

DIRIGENTE AREA TECNICA
Arch. Mauro Mericco

IL RUP
Ing. Silvia Lombardi



DOCTORE INGEGNERE
ROBERTO MONTAGNA
LAUREA IN INGENNERIA - SEZIONE A
SETTORE INGENNERIA AMBIENTALE
ANNO DI PERIZIONE 1998
1871



Ebner srl
Società Unipersonale Capitale sociale € 50.000 i.v.
Sede operativa: Via G. Mazzini 1, 27043 Broni (PV)
Tel/Fax 0385.51584
e-mail: direttivo@ebnersas.it - ebner@pec.it
Site web: www.ebnersas.it



UNI EN ISO 9001-2015
SQS Certificato n. C2022-01700

Elaborato: E1	Scala: 1:500 - 1:1000	Disegnatore: D.G.	N. progetto: 0922EBS	Nome file: 0922EBS-Esecutivo-Tav.E1
----------------------	-----------------------	-------------------	----------------------	-------------------------------------

FASI DELLA PROGETTAZIONE	CONTROLLI E MODIFICHE			
	Rev. 0	Rev. 1	Rev. 2	Rev. 3
Progetto FTE				
Progetto Definitivo	Settembre 2022			
Progetto Esecutivo	Ottobre 2022			
As. Built e Validazione e collaudo				
Perizia di variante				

A norma di legge il presente disegno non potrà essere riprodotto né consegnato a terzi né utilizzato per scopi diversi da quello di destinazione senza l'autorizzazione scritta di questa società che ne detiene la proprietà